

函館市民会館

大ホール反射板平面図 (A4 縮尺1:100)

函館市湯川1丁目32番1号


TEL 0138-57-3111

FAX 0138-57-3115

- 35. ホリゾン트幕 11220 -----
- 34. 大黒幕 10950 -----
- 33. パトン14 10820 -----
- 32. パトン13 10150 -----
- 31. アッパーホリゾントライト 9670 -----
- 30. 正面反射板 9285 -----
- 29. 袖幕4 8965 -----
- 28. パトン12(一文字幕5) 8750 -----
- 27. パトン11 8500 -----
- 26. サスペンションライト4 8100 -----
- 25. 2天反後吊 7800 -----
- 24. パトン10 7550 -----
- 23. 袖幕3 7250 -----
- 22. パトン9(一文字幕4) 7050 -----
- 21. パトン8 6800 -----
- 20. サスペンションライト3 6400 -----
- 19. 2天反前吊 5820 -----
- 18. パトン7 5400 -----
- 17. 中割幕 5100 -----
- 16. パトン6(一文字幕3) 4900 -----
- 15. 1天反後吊 4700 -----
- 14. パトン5 4500 -----
- 13. サスペンションライト2 4050 -----
- 12. ボーダーライト2 3600 -----
- 11. パトン4 3350 -----
- 10. 袖幕2 3100 -----
- 9. パトン3(一文字幕2) 2800 -----
- 8. 1天反前吊 2420 -----
- 7. パトン2 1950 -----
- 6. サスペンションライト1 1550 -----
- 5. ボーダーライト1 1050 -----
- 4. 袖幕1 800 -----
- 3. 廻転幕、一文字幕1 600 -----
- 2. パトン1 400 -----
- 1. 観板 150 -----

舞台操作卓

プロセニウムサスペンションライト -1510 -----

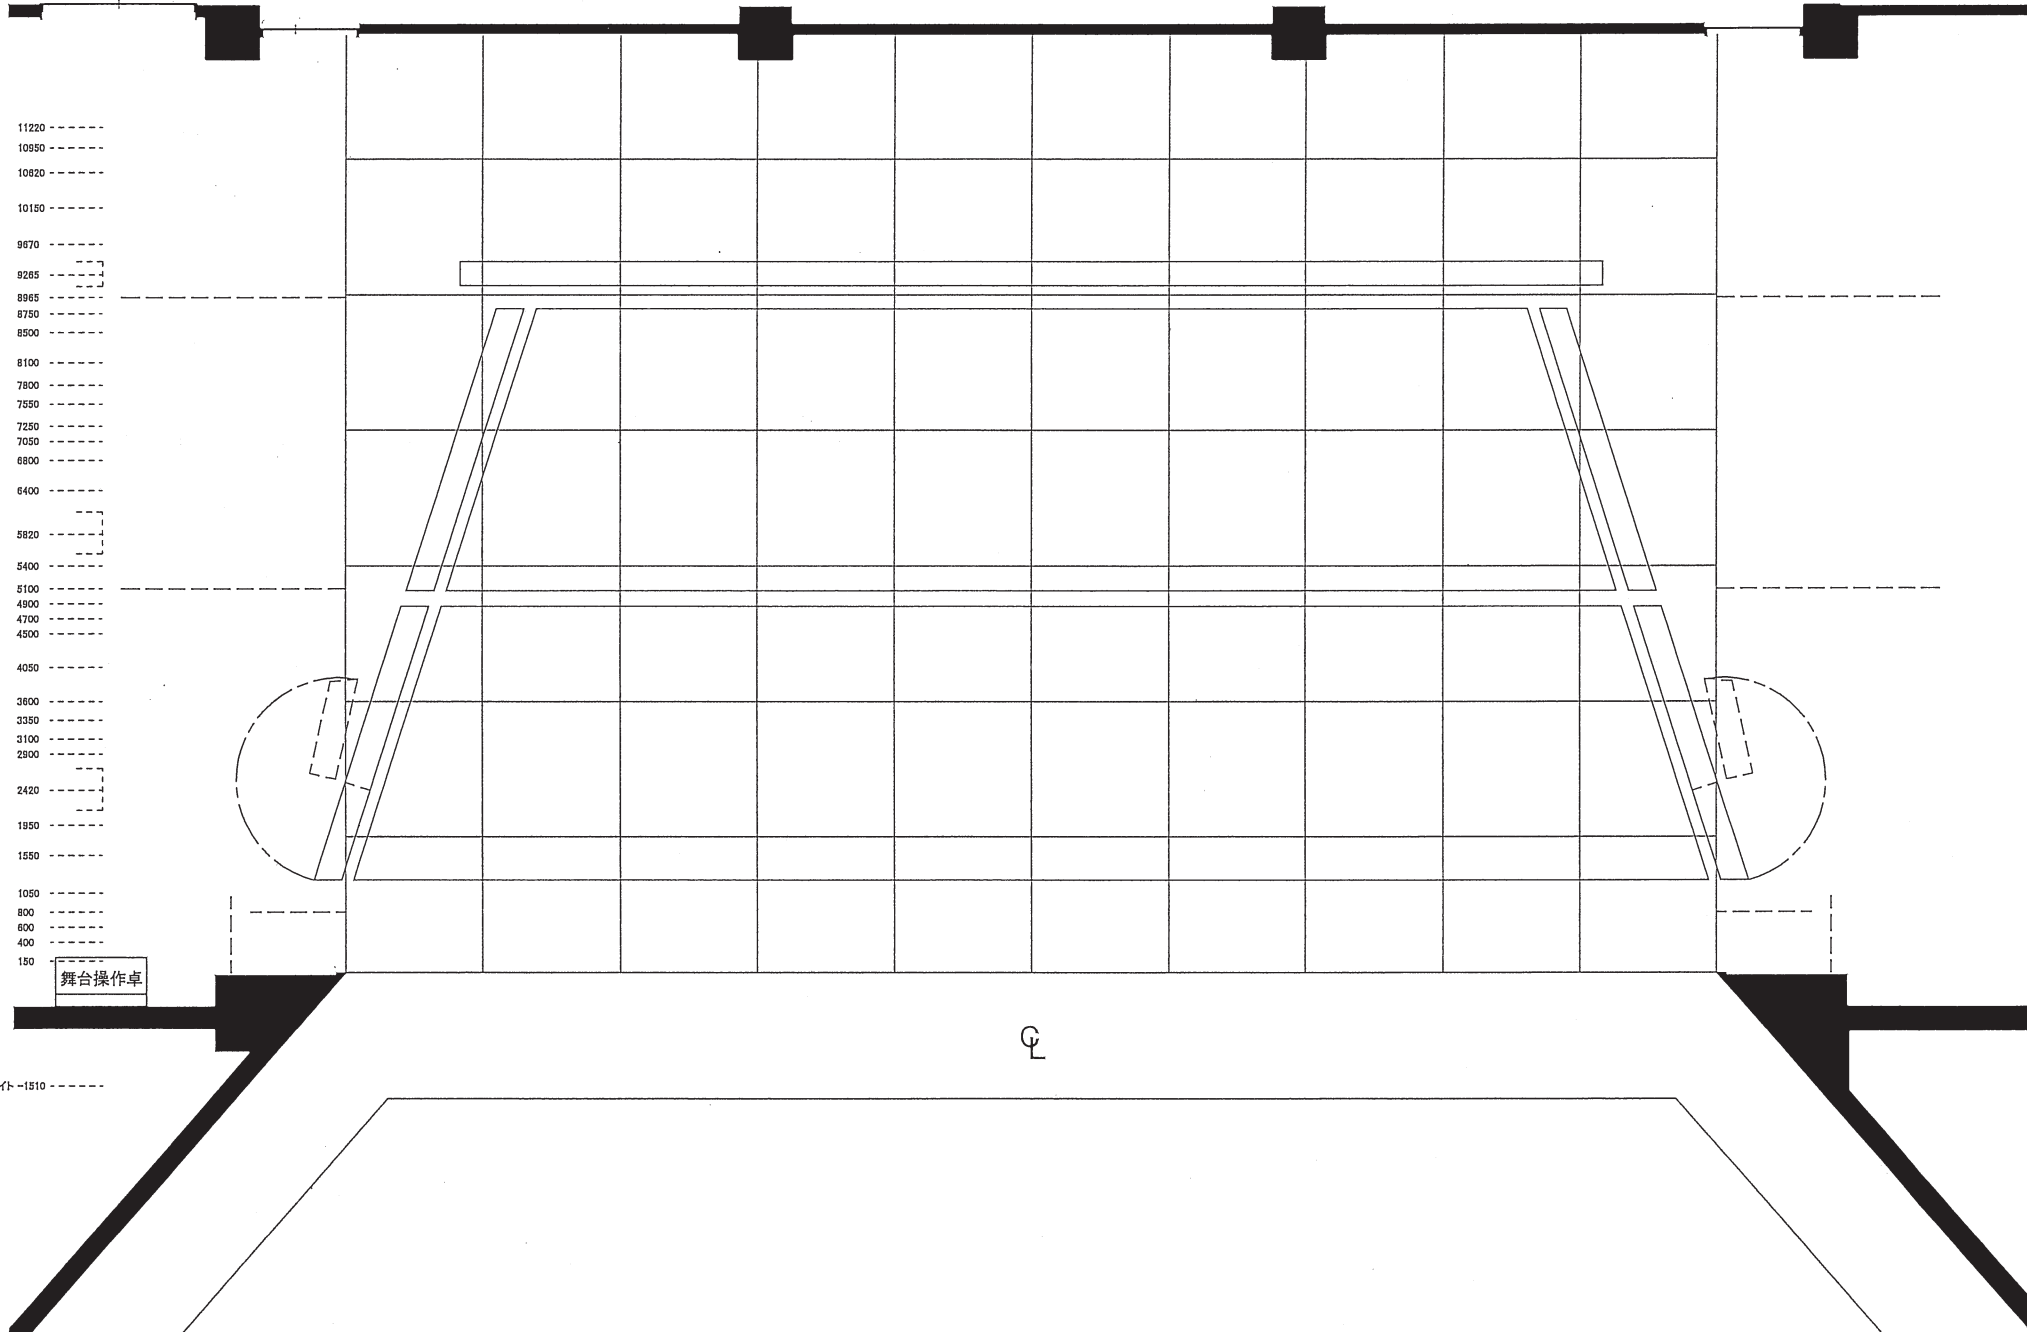

Q