函館アリーナ　平面図

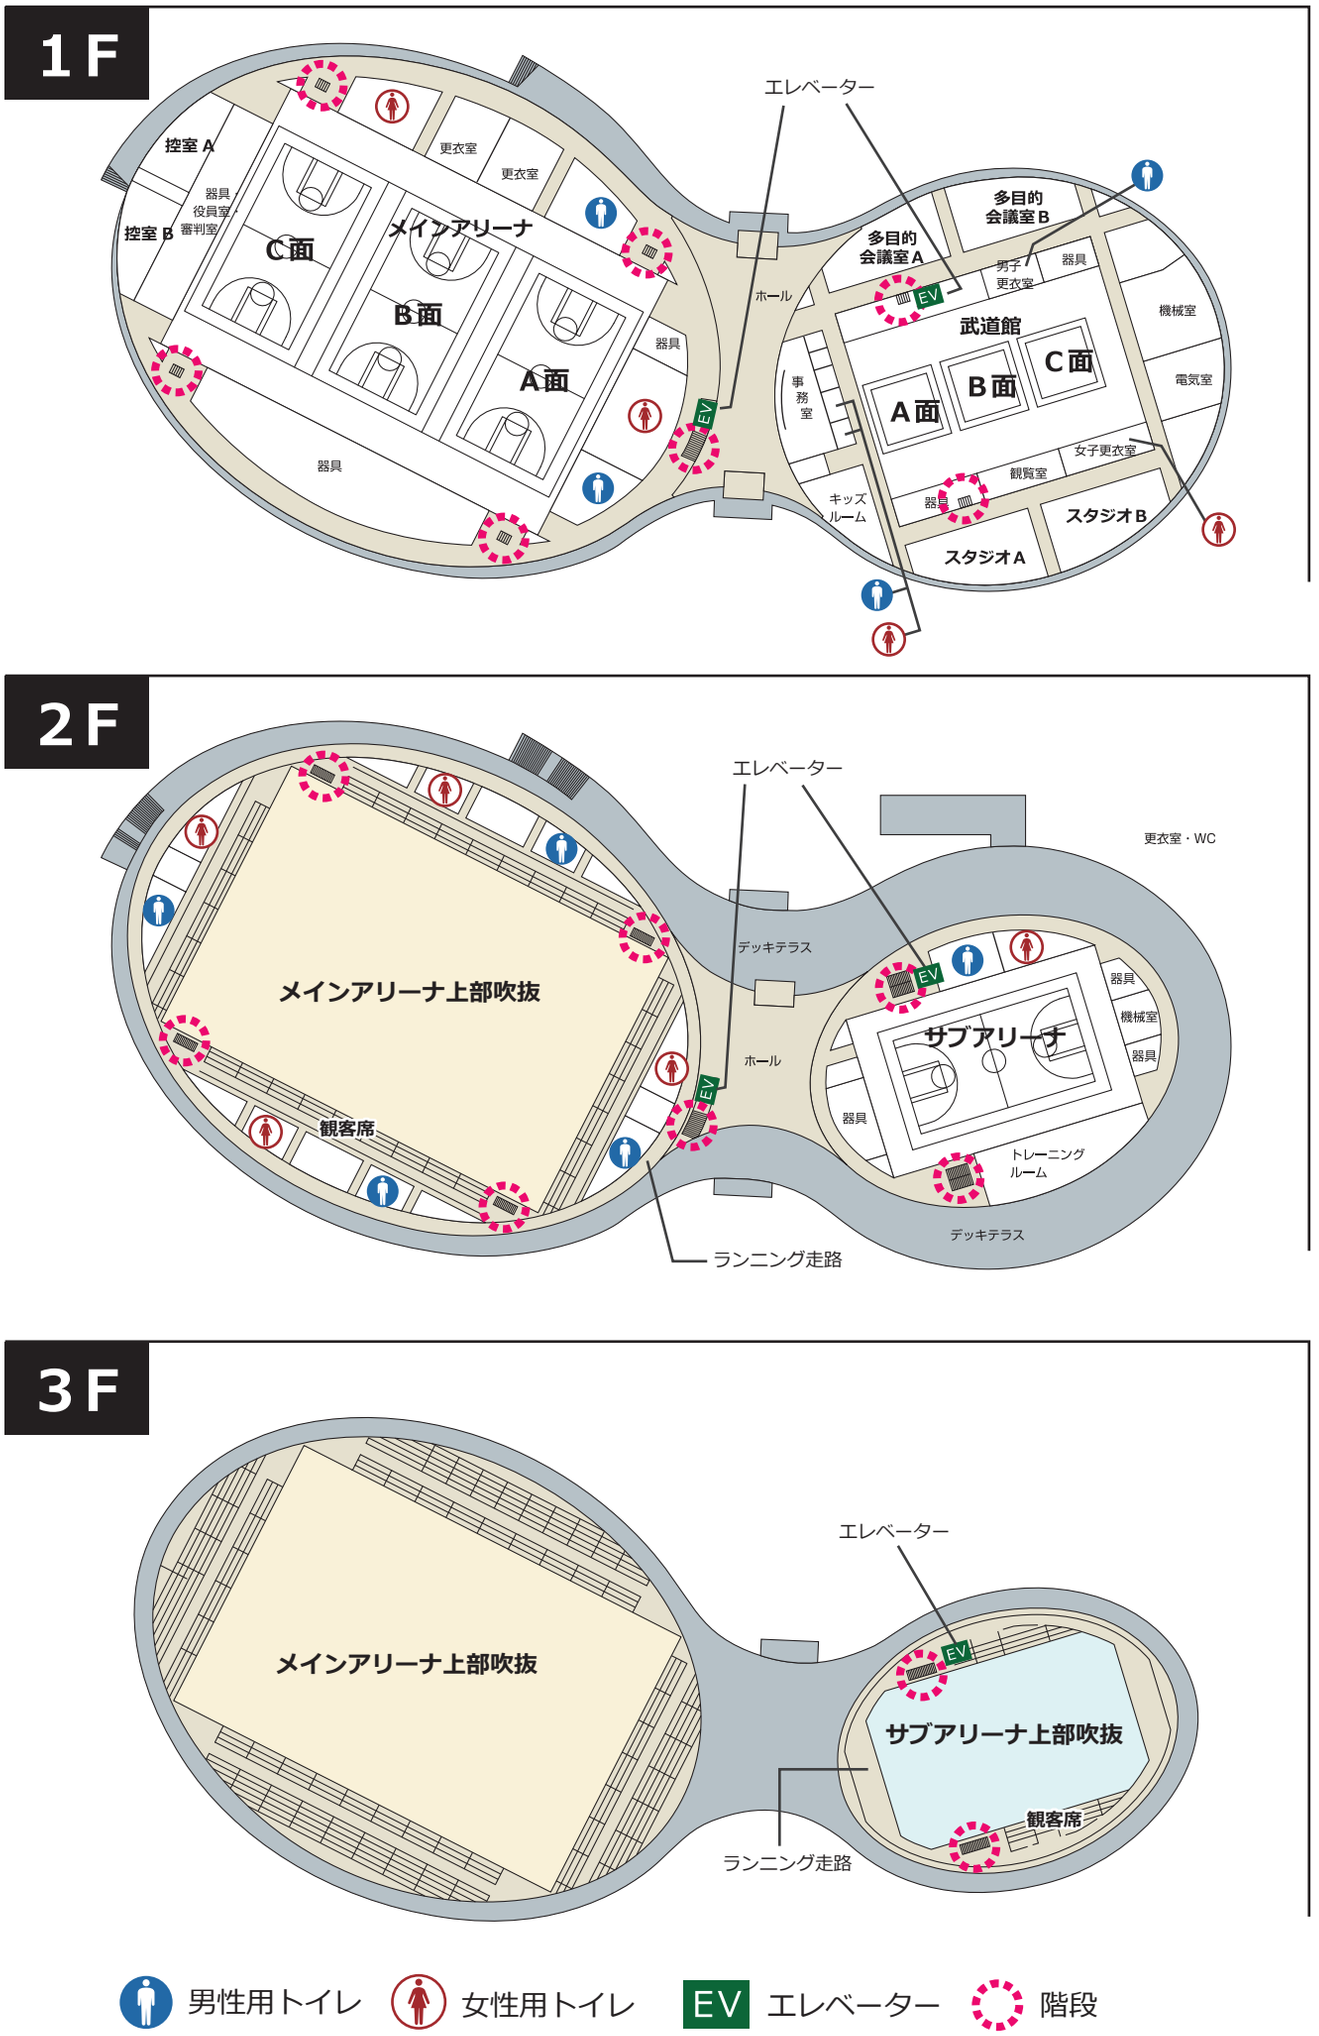
1F
エレベーター
控室 A
控室 B
器具
役員室・
審判室
更衣室
更衣室
メインアリーナ
C面
B面
A面
器具
器具
ホール
EV
多目的
会議室 B
多目的
会議室 A
男子
更衣室
器具
EV
武道館
C面
B面
A面
機械室
電気室
事
務
室
女子更衣室
観覧室
器具
キッズ
ルーム
スタジオ B
スタジオ A
2F
エレベーター
更衣室・WC
デッキテラス
メインアリーナ上部吹抜
観客席
ホール
EV
EV
器具
機械室
器具
サブアリーナ
器具
トレーニング
ルーム
デッキテラス
ランニング走路
3F
エレベーター
メインアリーナ上部吹抜
EV
サブアリーナ上部吹抜
観客席
ランニング走路
男性用トイレ
女性用トイレ
EV
エレベーター
階段