


函館市芸術ホール 照明回路図

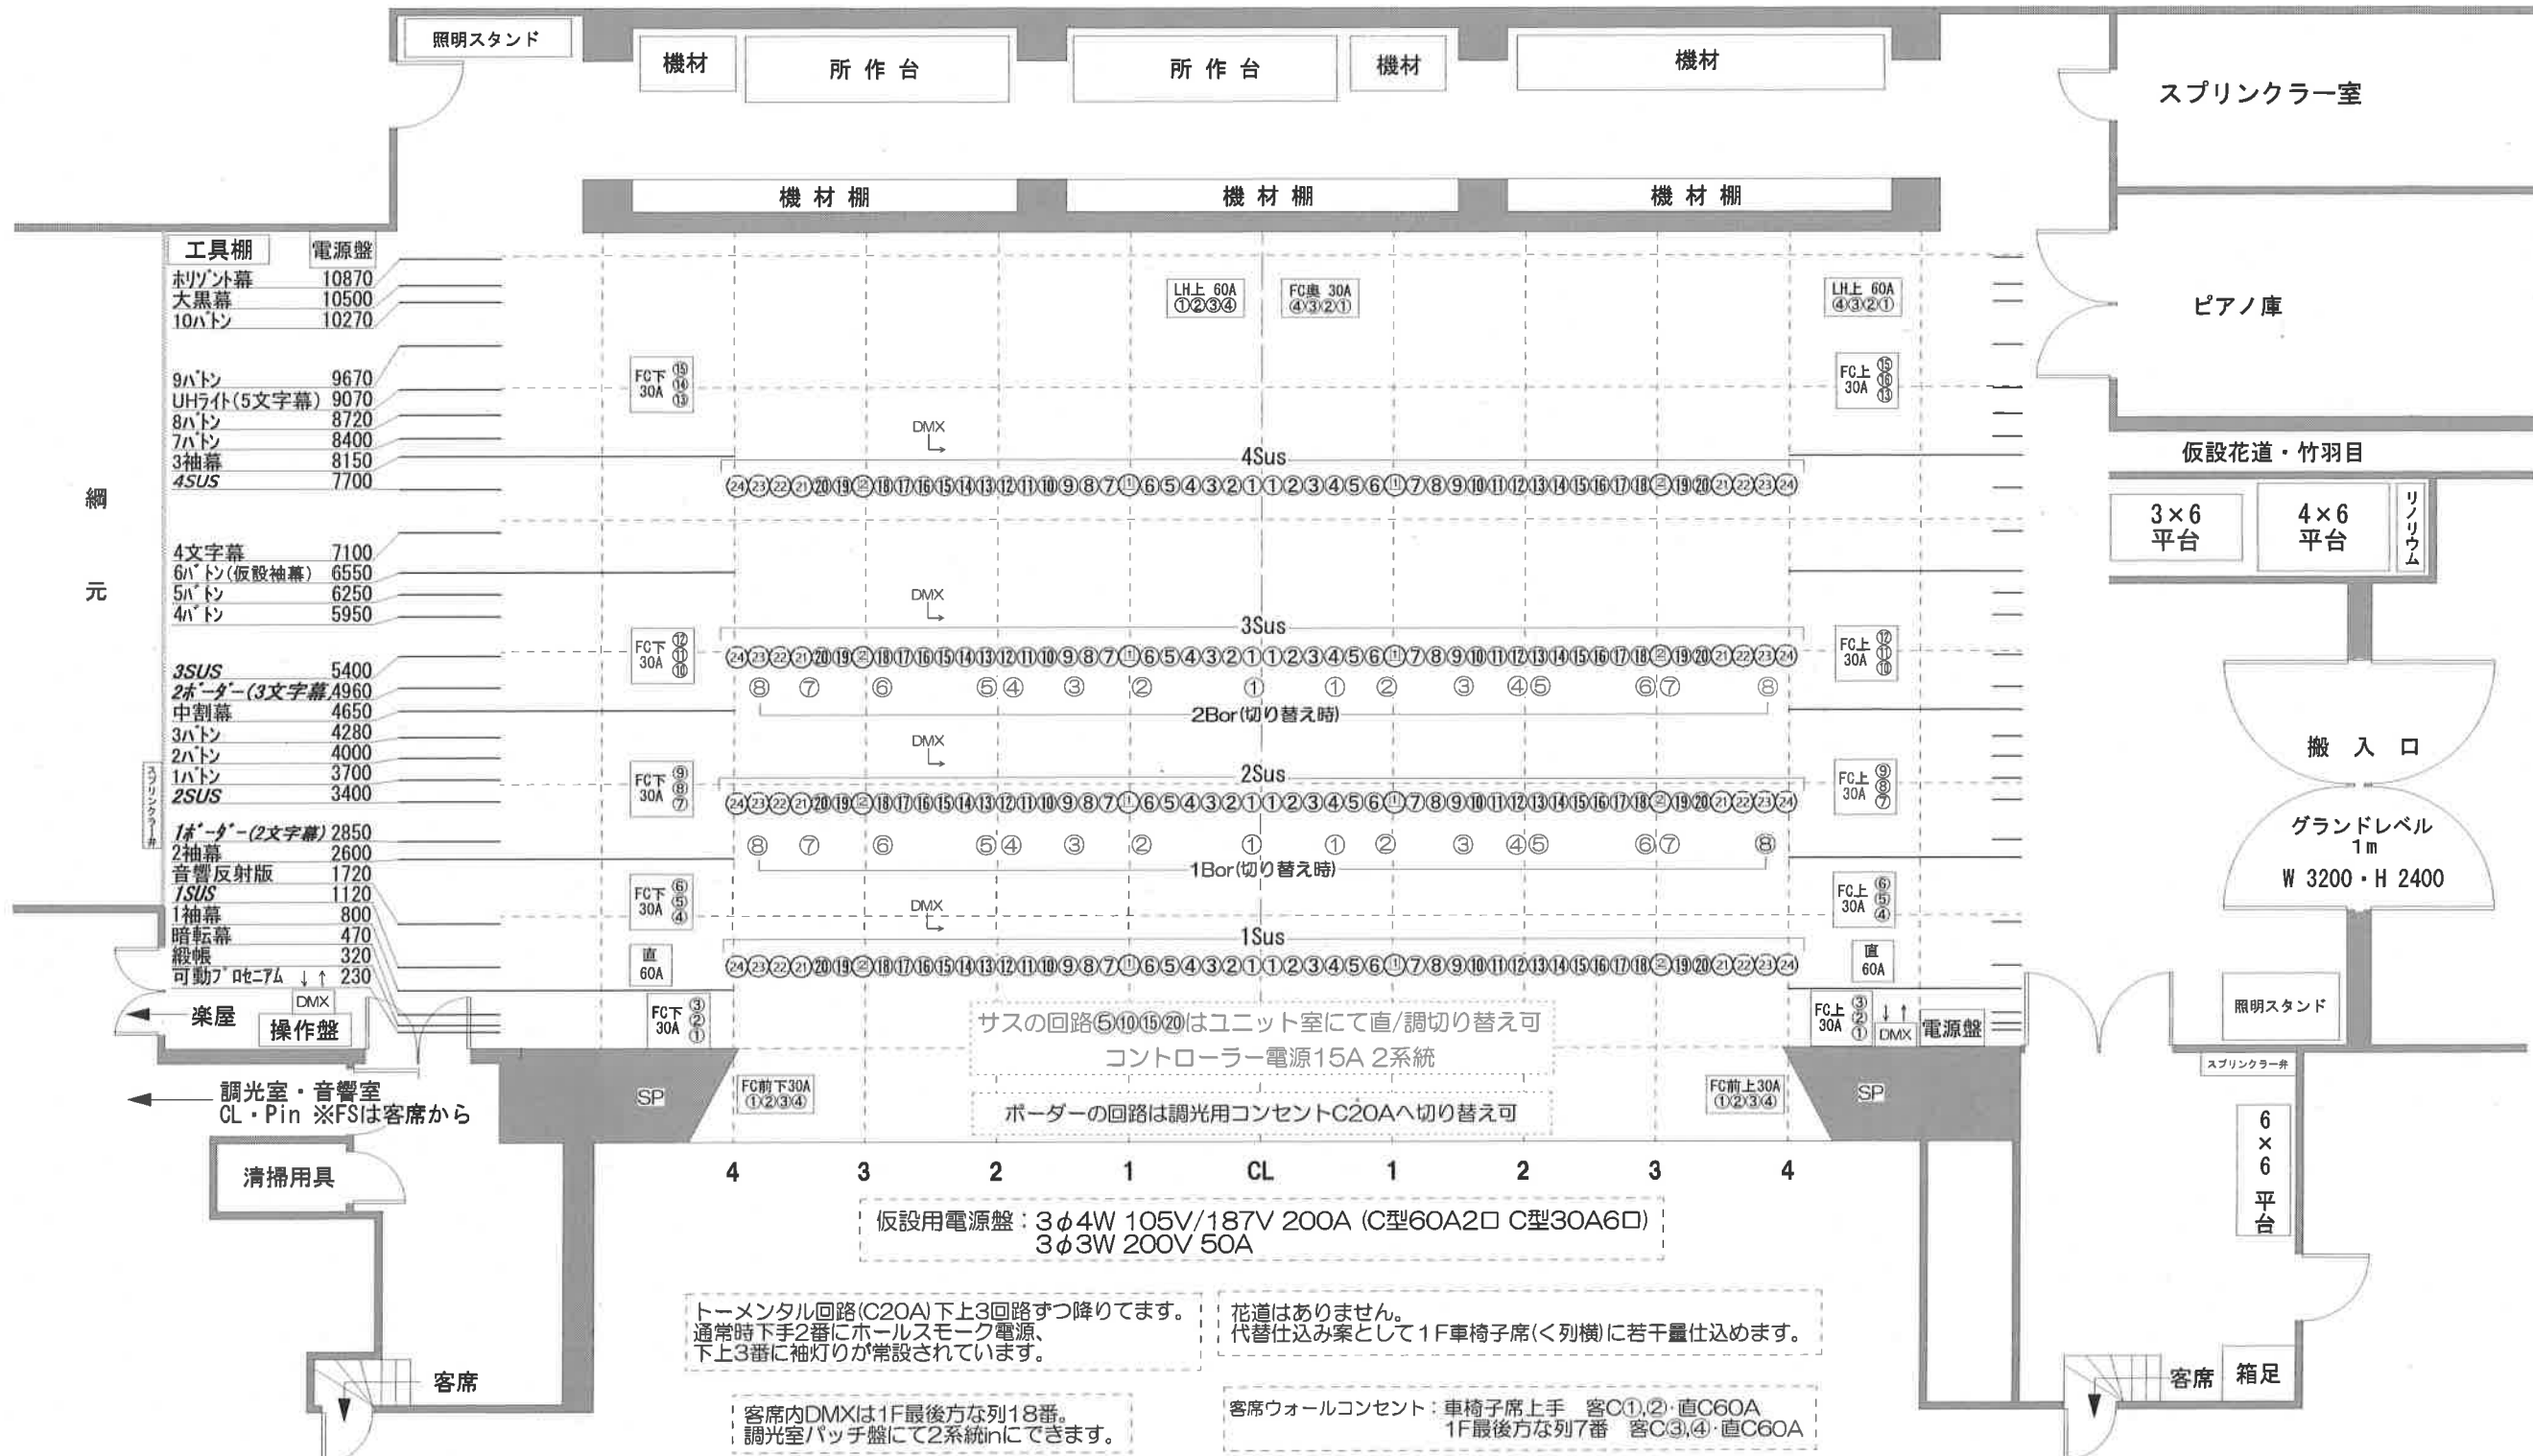

工具棚	電源盤
ホリゾン幕	10870
大黒幕	10500
10ハトン	10270
9ハトン	9670
UHライト(5文字幕)	9070
8ハトン	8720
7ハトン	8400
3袖幕	8150
4SUS	7700
4文字幕	7100
6ハトン(仮設袖幕)	6550
5ハトン	6250
4ハトン	5950
3SUS	5400
2ホーター(3文字幕)	4960
中割幕	4650
3ハトン	4280
2ハトン	4000
1ハトン	3700
2SUS	3400
1ホーター(2文字幕)	2850
2袖幕	2600
音響反射版	1720
1SUS	1120
1袖幕	800
暗転幕	470
緞帳	320
可動7ロセアム	230

仮設用電源盤: 3φ4W 105V/187V 200A (C型60A2口 C型30A6口)
3φ3W 200V 50A

トーマンタル回路(C20A)下上3回路ずつ降りてます。
通常時下手2番にホールスモーク電源、
下上3番に袖灯りが常設されています。

花道はありません。
代替仕込み案として1F車椅子席(く列横)に若干量仕込みます。

客席内DMXは1F最後方な列18番。
調光室パッチ盤にて2系統inにできます。

客席ウォールコンセント: 車椅子席上手 客C①,②・直C60A
1F最後方な列7番 客C③,④・直C60A

※前明かりは別紙