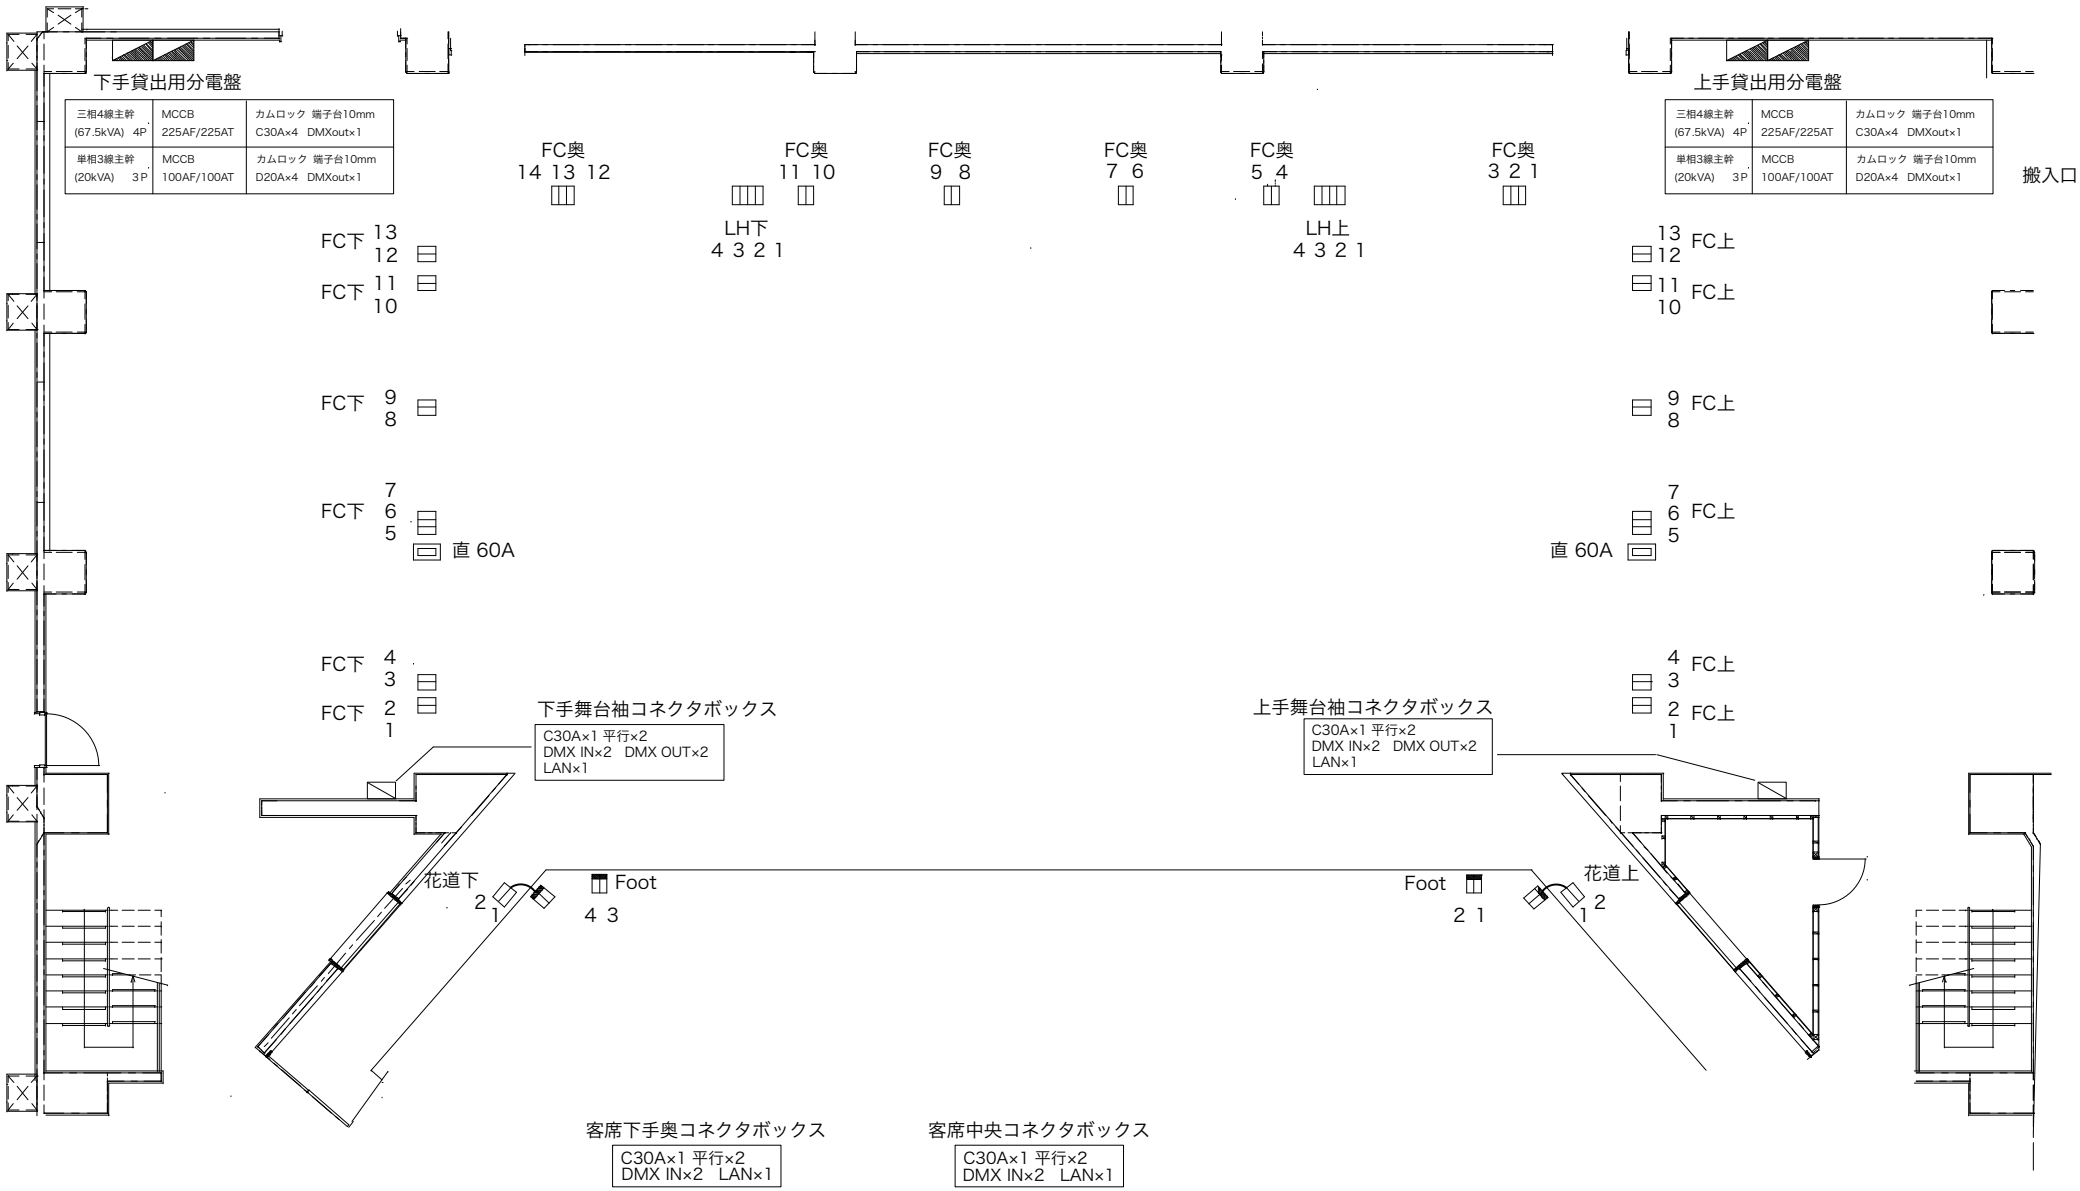函館市民会館　大ホール　照明回路図（フロア）