


函館市民会館
大ホール舞台平面図
函館市湯川1丁目3番1号
TEL 0138-57-3111
FAX 0138-57-3115

- 35. 天井照明 11220
- 34. 大幕 10950
- 33. 吊物 空吊ト吊67 10620
- 32. 吊物 空吊ト吊66 10150
- 31. 天井照明 9670
- 30. 正面反射板(電動) 9550
- 29. 第4抽屜 8800
- 28. 第2文字幕 8640
- 27. 第2天板後吊り(電動) 8360
- 26. 松葉目 8100
- 25. 第4段ノリツリ付 7780
- 24. 第4文字幕 7480
- 23. 第2天反前吊り 7300
- 22. 中扉幕 6450
- 21. 吊物 空吊ト吊65 6230
- 20. 第3段ノリツリ付 5940
- 19. 第3抽屜 5750
- 18. 第3文字幕 5450
- 17. 第1天板後吊り(電動) 5090
- 16. 吊物 空吊ト吊64 4850
- 15. 2段ノリ 4400
- 14. 第2段ノリツリ付 4050
- 13. 第2段ノリ付 3730
- 12. 第2抽屜 3600
- 11. 吊物 空吊ト吊63 3440
- 10. 吊物 空吊ト吊62 3150
- 9. 第2文字幕 3050
- 8. 第1天反前吊り(電動) 2950
- 7. 第1段ノリツリ付 1890
- 6. 吊物 空吊ト吊61 1680
- 5. 第1段ノリ付 1330
- 4. 第1抽屜 1100
- 3. 階靴幕、第1文字幕 940
- 2. 絞リ幕 530
- 1. 網絨 150

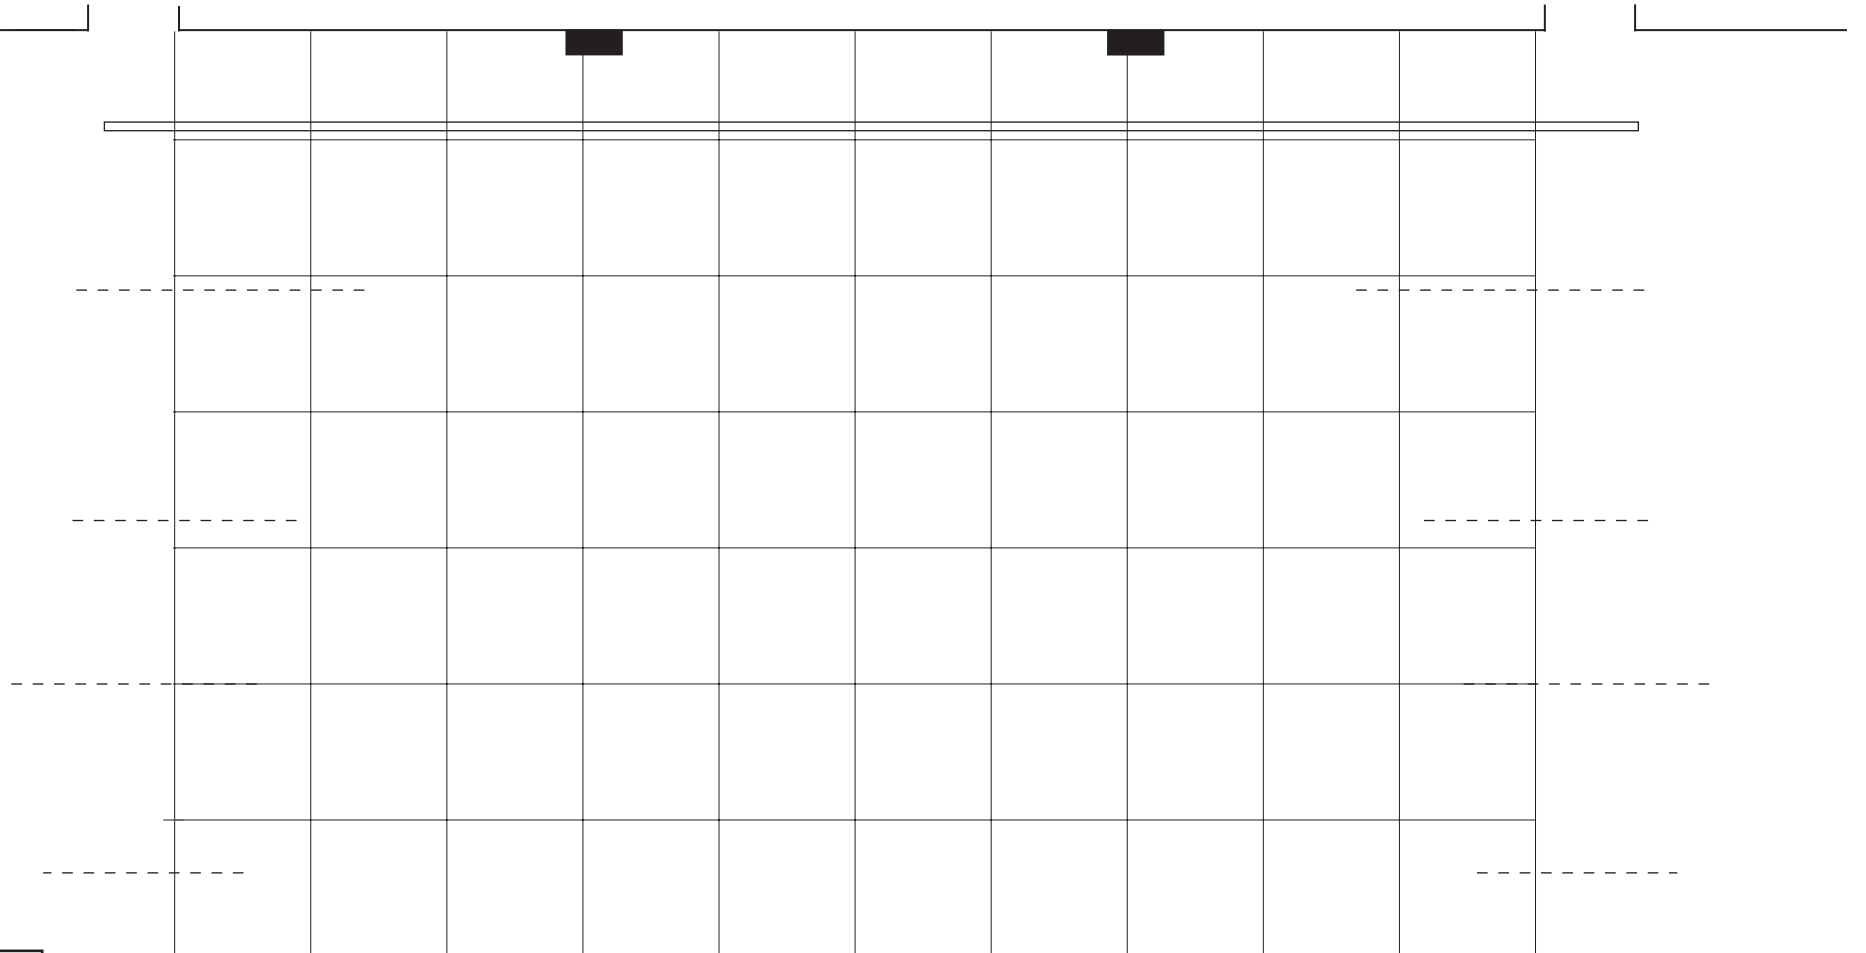

舞台操作盤

Q

