函館サーモン・まるなまホール
HAKODATE SALMON MARUNAMA HALL

大ホール　照明回路図（SUS）

（函館市民会館）

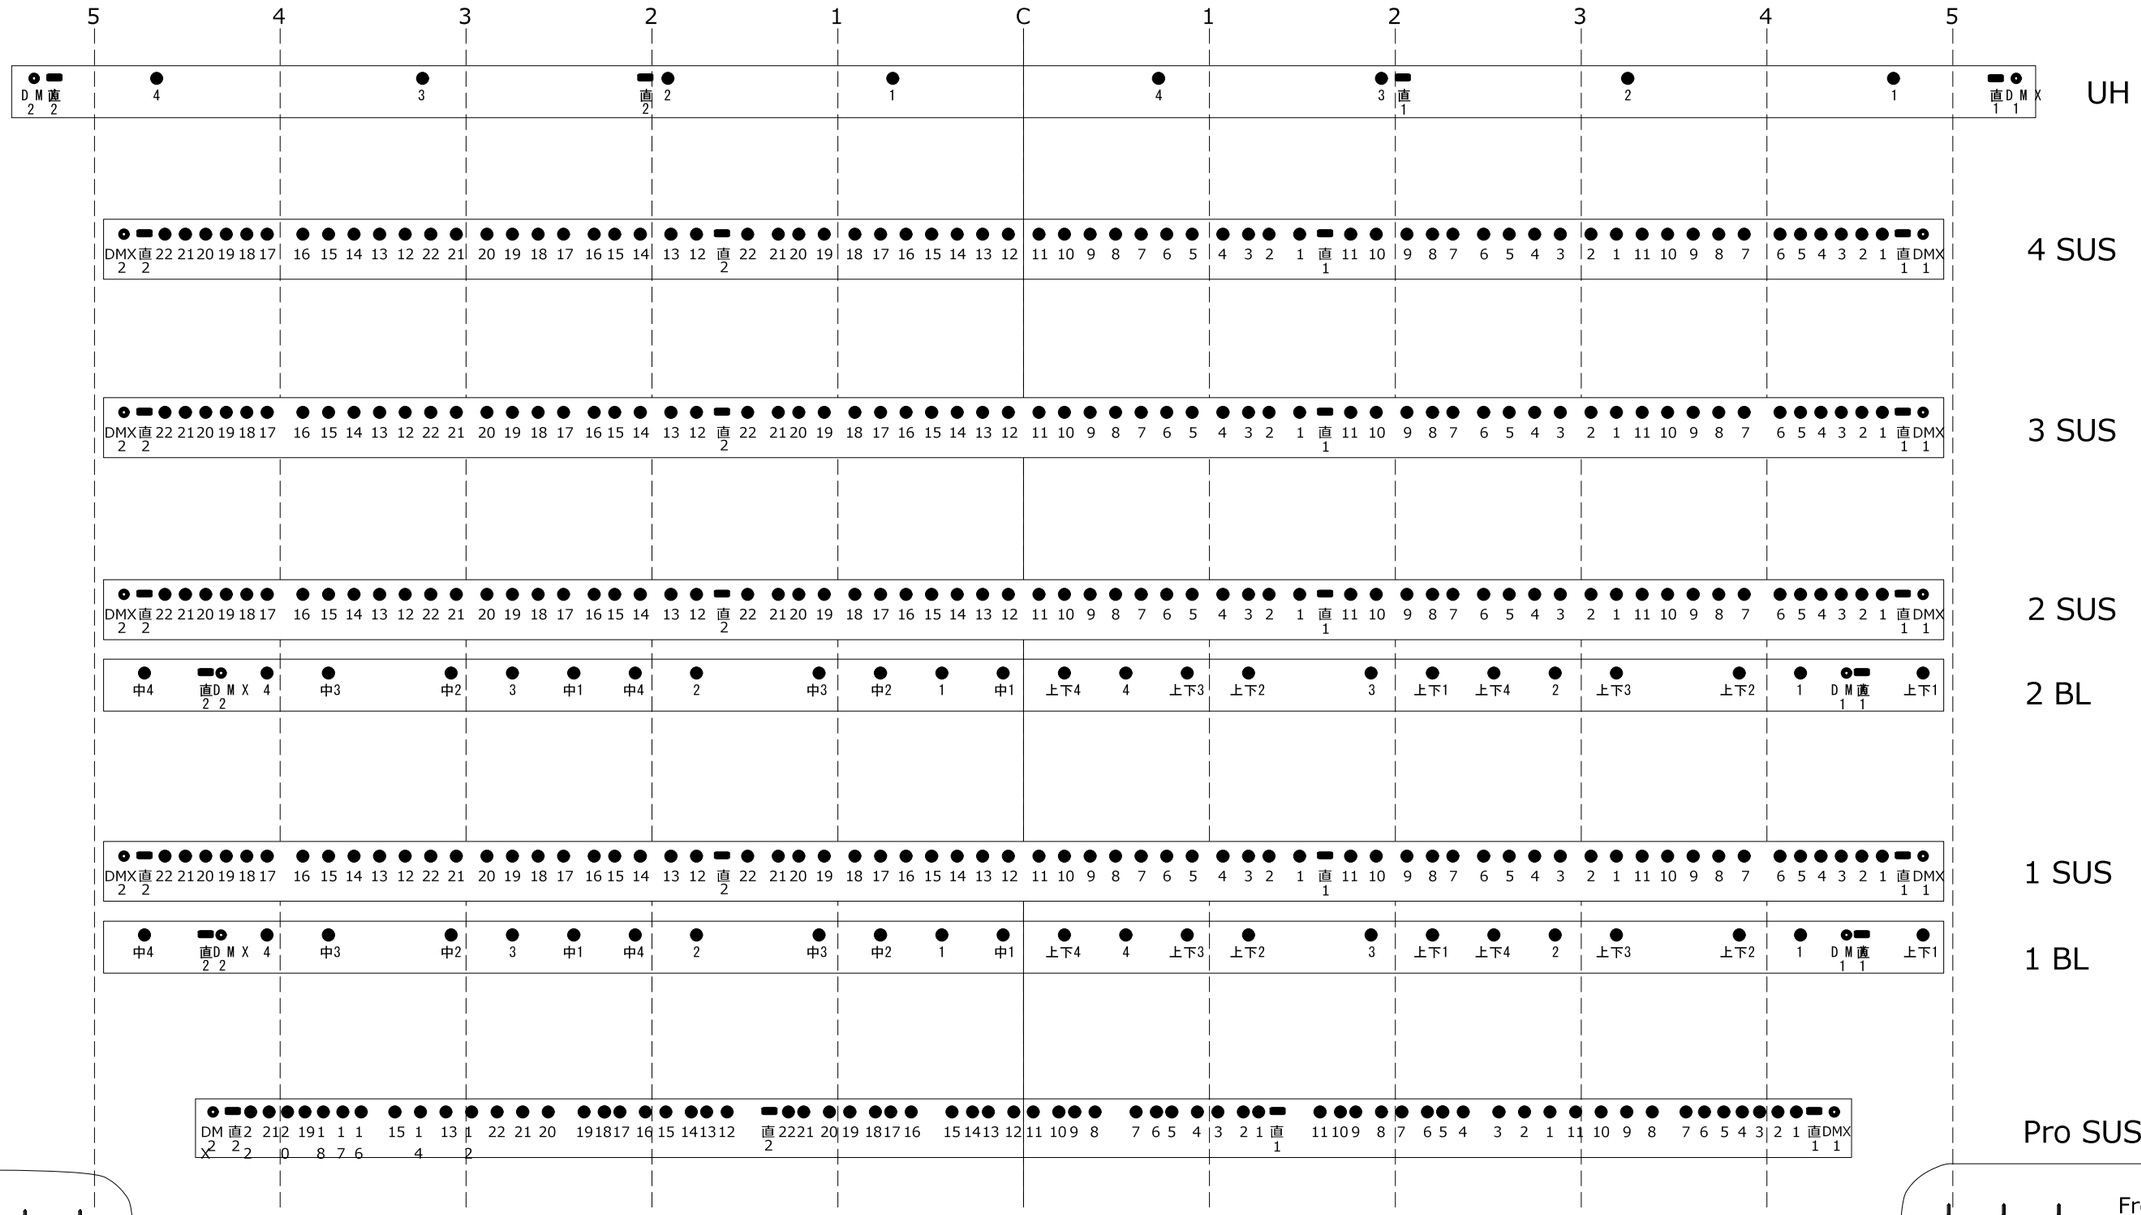

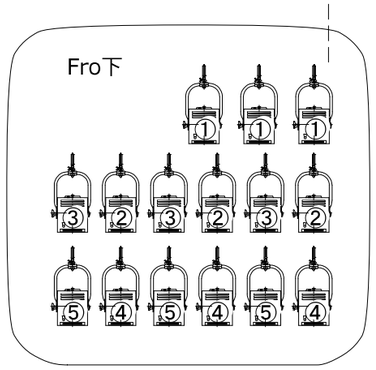

下手フロントコンセントボックス

C30A×2
DMX OUT×2

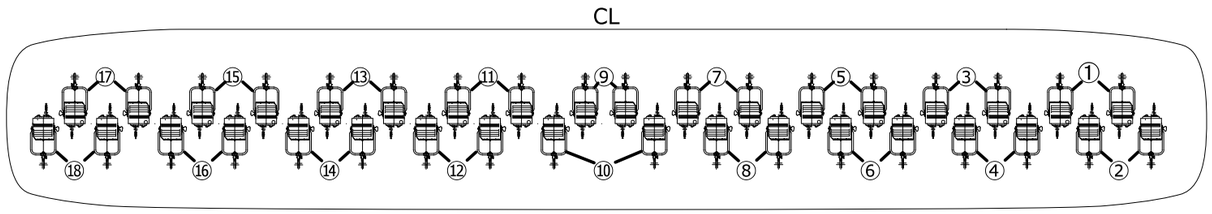

シーリングコンセントボックス

C30A×2
DMX OUT×2

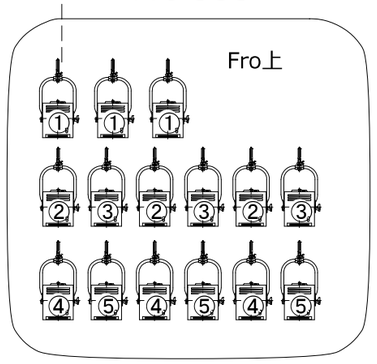

上手フロントコンセントボックス

C30A×2
DMX OUT×2